


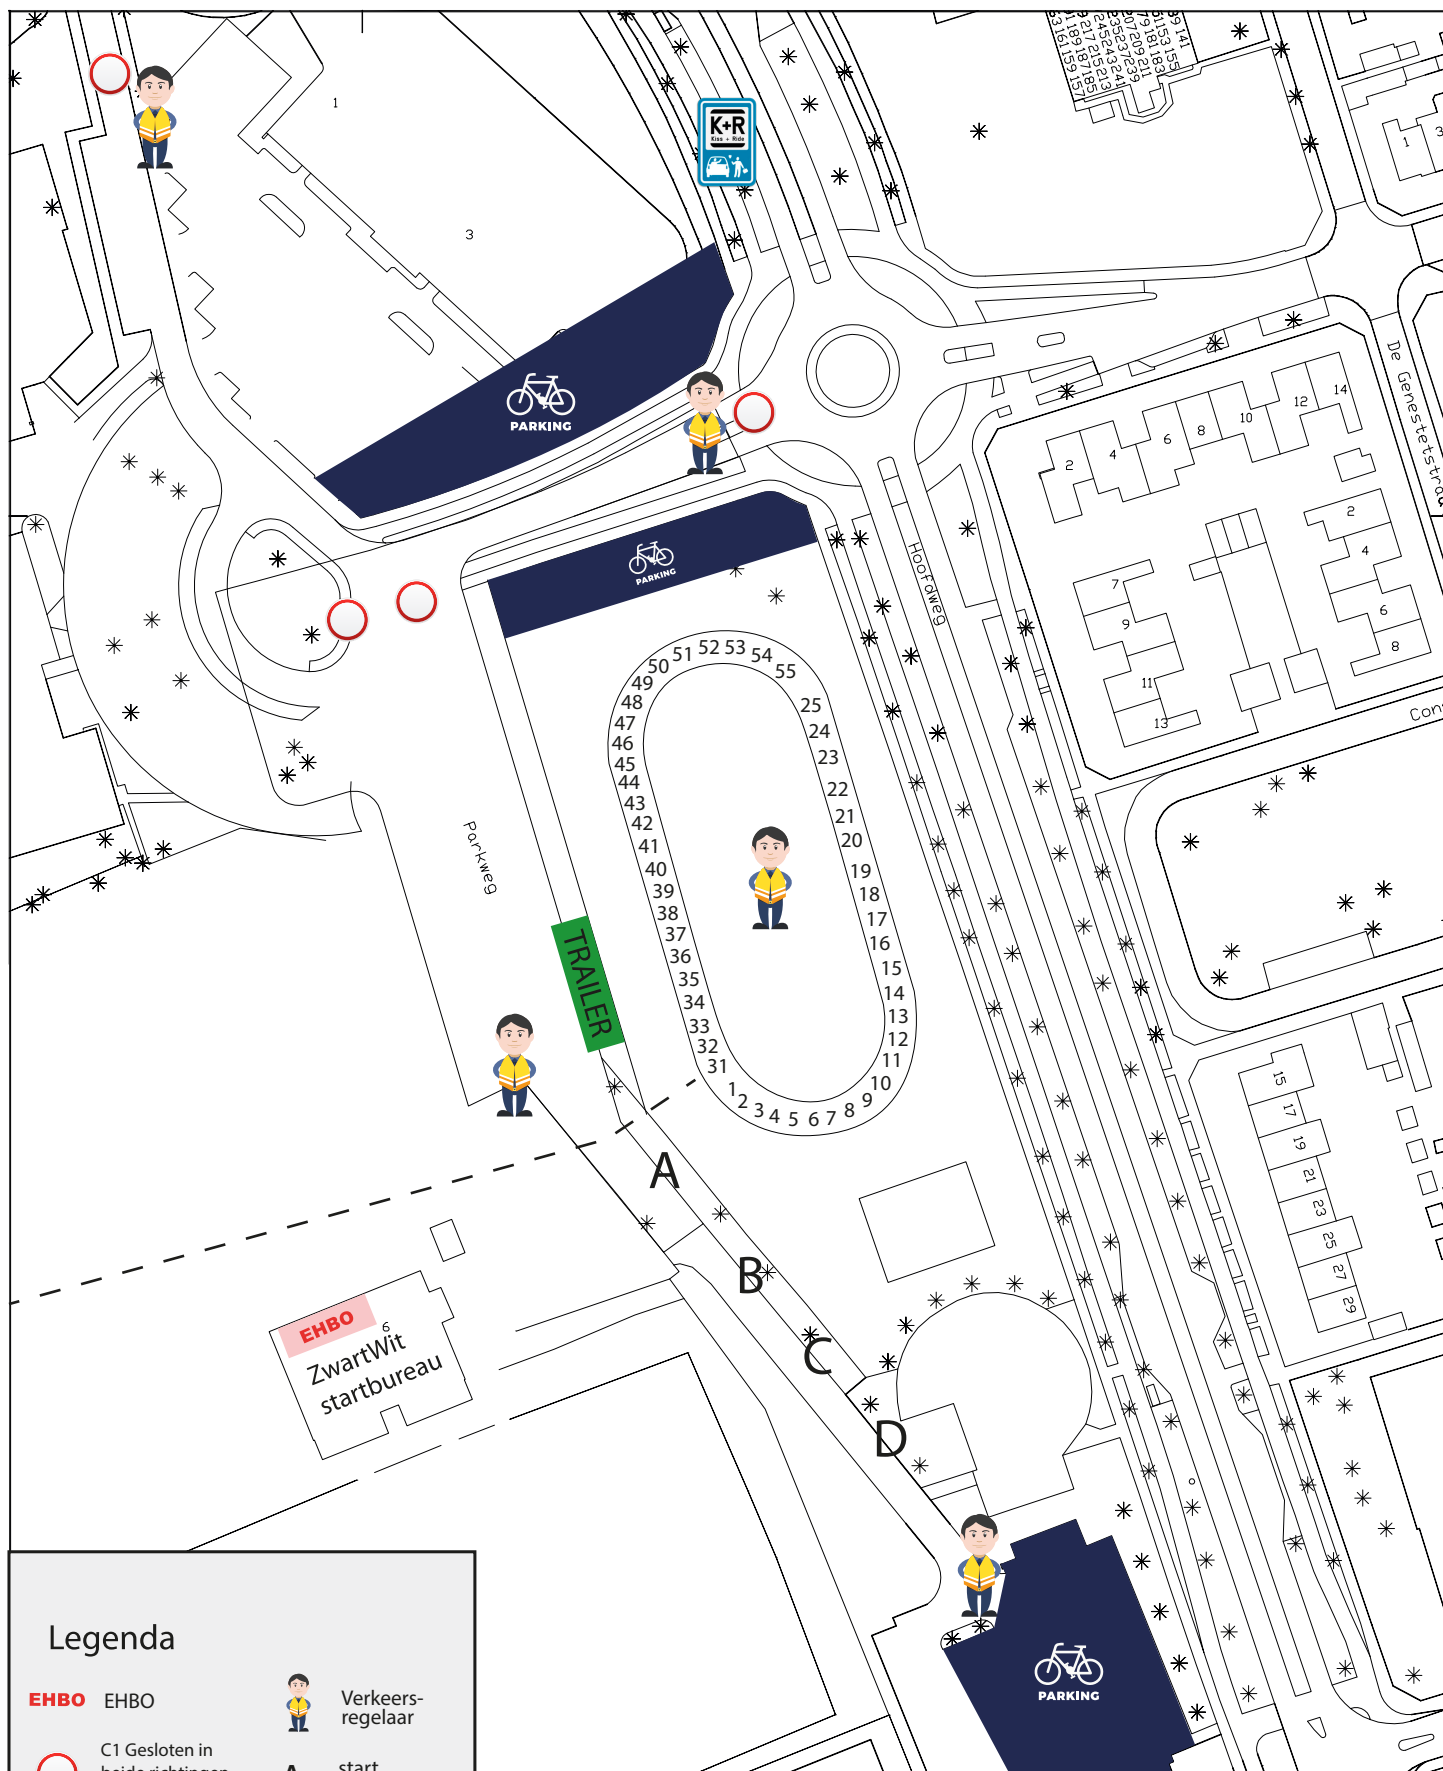

Legenda

EHBO EHBO



Verkeers-
regelaar



C1 Gesloten in
beide richtingen
voor alle voertuigen

A

start
15 km



Fietsenstalling

B

start 10 km
individuele lopers



Kiss + ride plek

C

start 5 km
individuele lopers



Looproute

D

Start voor de
rolstoelen



Trailer

1 t/m 25
31 t/m 55

10 km
5 km

gemeente harderwijk



0

50 m

Parkweg

L:\DIVERSEN-EVENEMENTEN\Parkweg.dwg

Afd. V&W

GEO-Informatie

get : ERK

dat : 15-06-2011

wijz: GJF

dat : 14-05-2013

formaat

A3

schaal

1:1000

tekeningnummer

ZIE BOVEN